


Landratsamt Ravensburg
Vermessungsbehörde
Friedhofstraße 3
88212 Ravensburg

Flurstück: 14
Flur: 2
Gemarkung: Guggenhausen

Gemeinde: Guggenhausen
Kreis: Ravensburg
Regierungsbezirk: Tübingen

Guggenhausen
Ravensburg
Tübingen

5305928

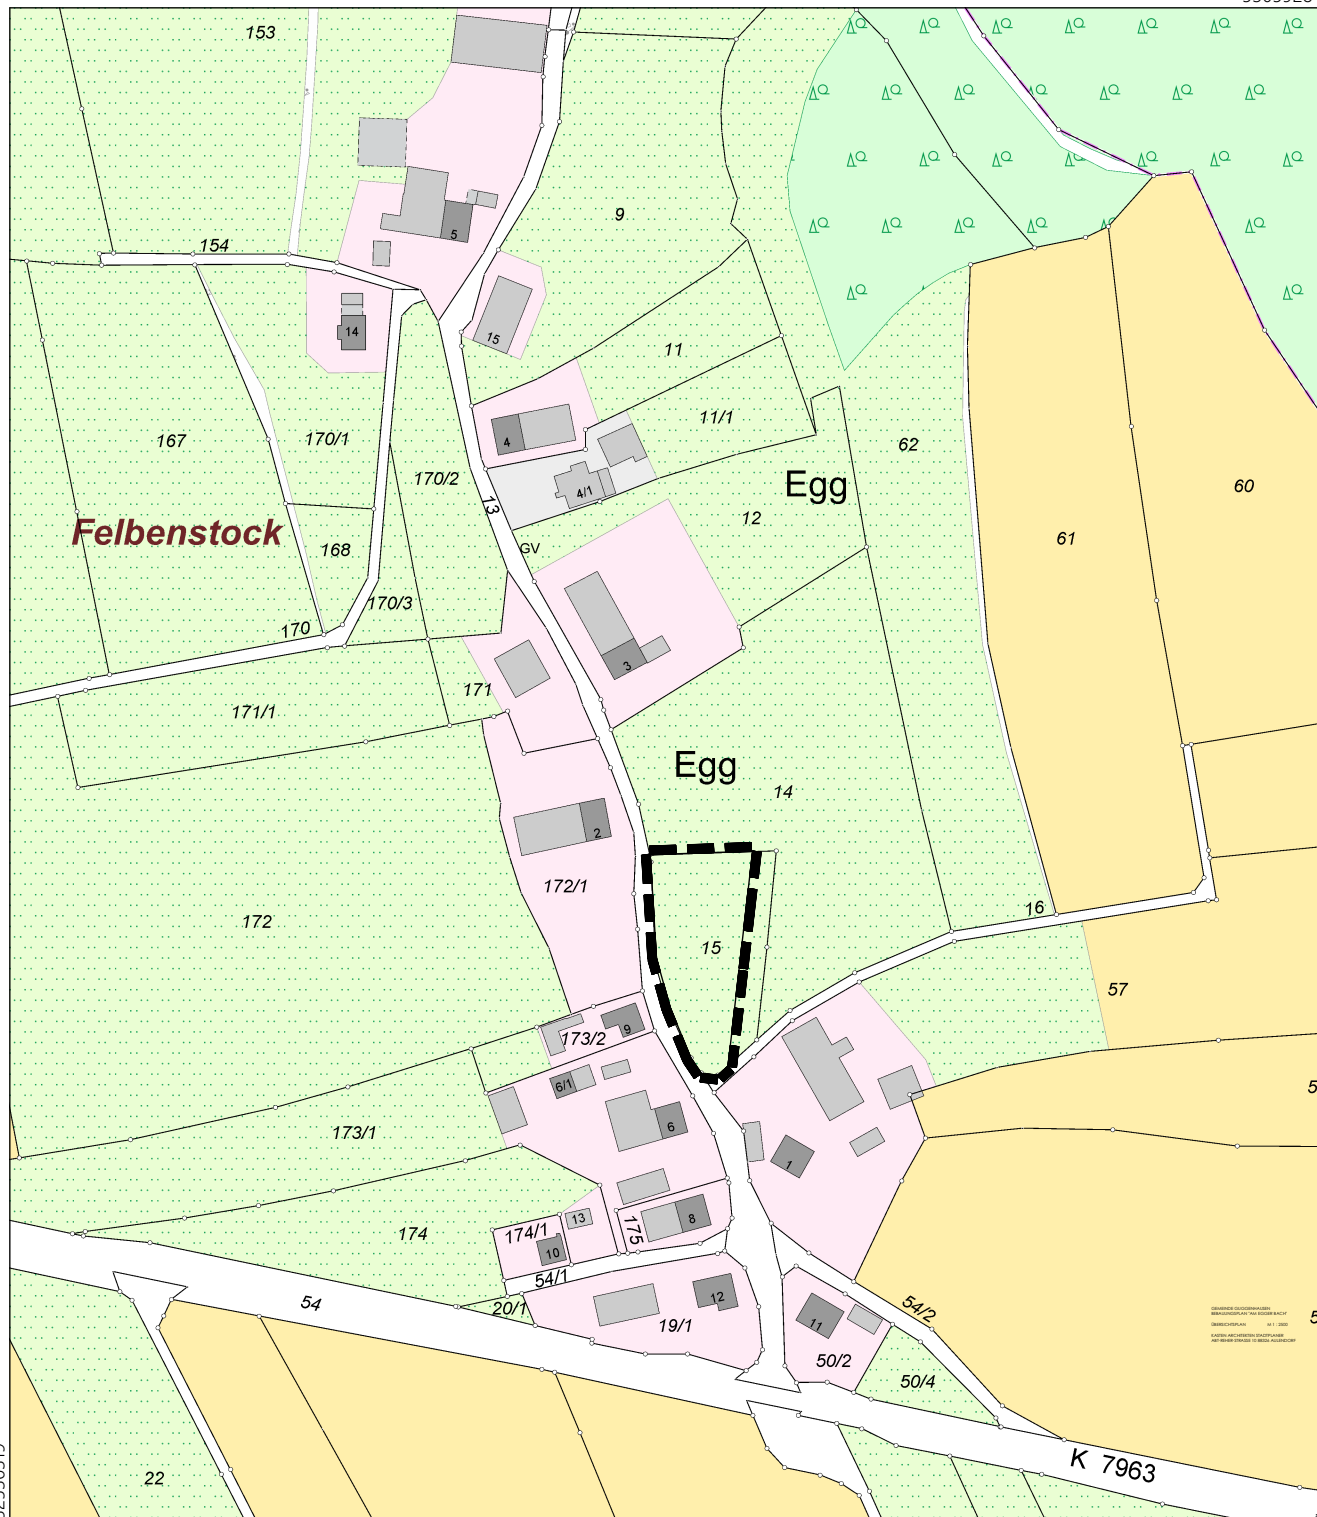

32536319

5305428

Maßstab 1:2500



**GEMEINDE GUGGENHAUSEN
BEBAUUNGSPLAN "AM EGGER BACH"**

ÜBERSICHTSLAGEPLAN 10.05.2022