
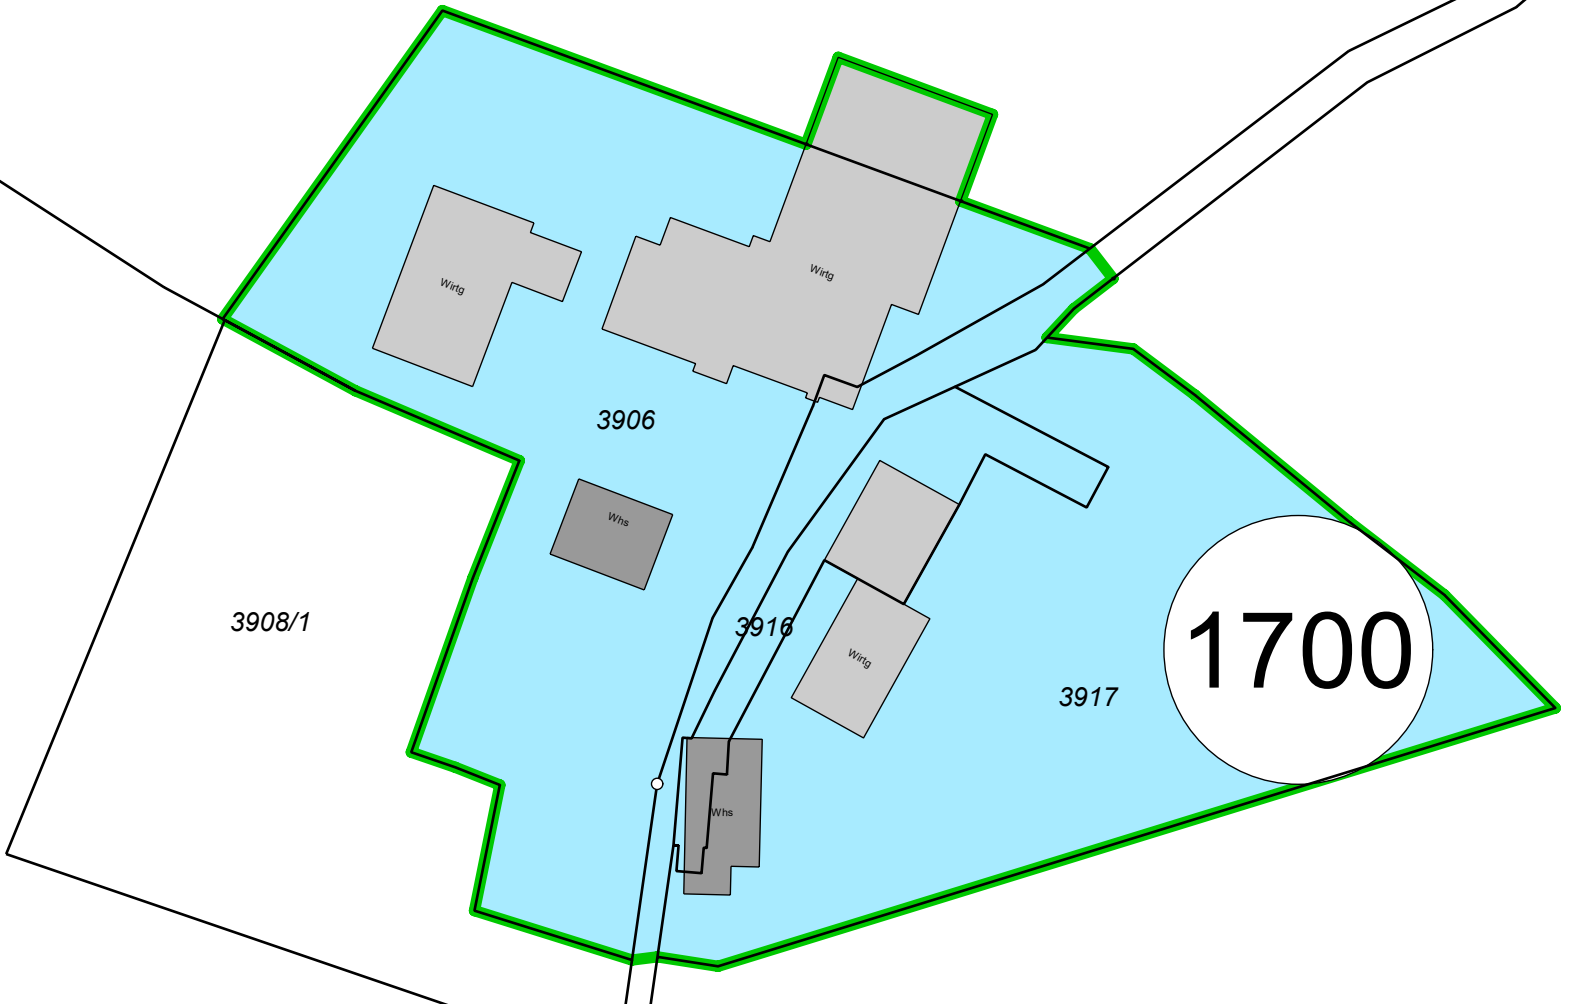


Zeichenerklärung	
Bauland / Nutzung	Bauland / Nutzung
Wohngebietsflächen (WA)	Sondergebietsflächen (SO)
Mischgebietsflächen (MI)	Gemeinbedarfsflächen (SO)
Gewerbegebietsflächen (GE)	Weiler (§35)

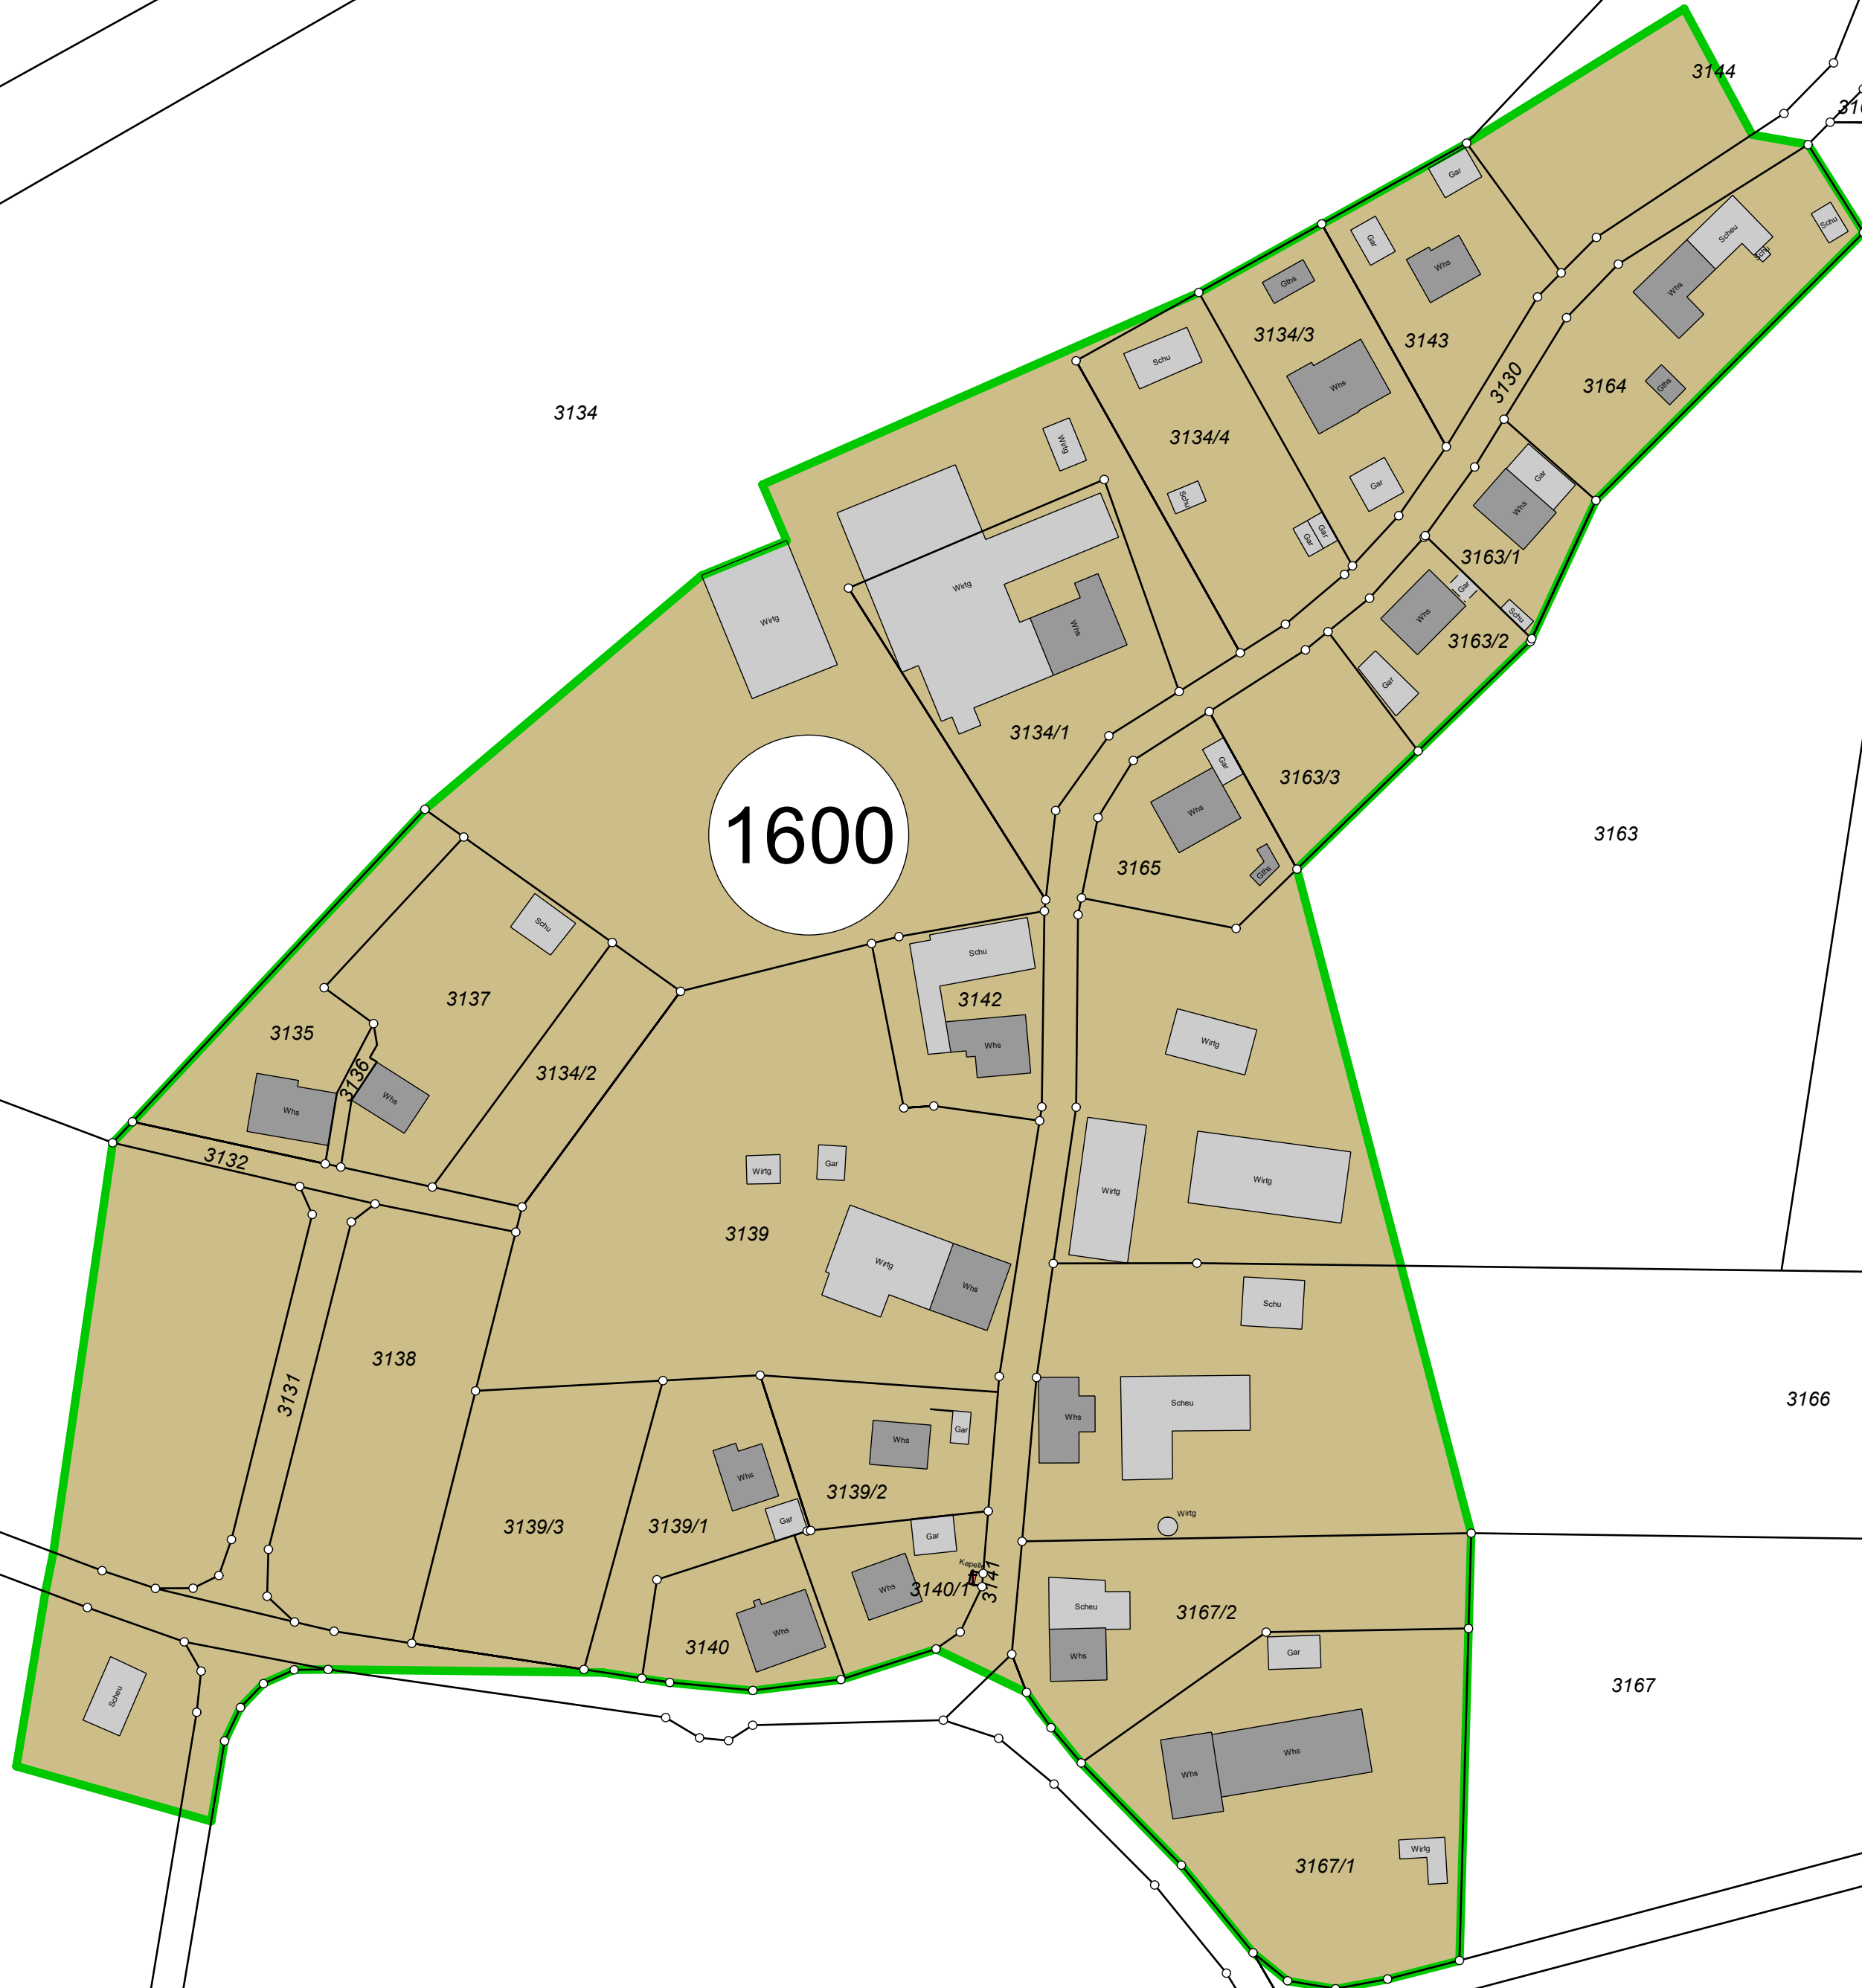

Ingenieurbüro Will Vermessung Geoinformatik	Hörvelsinger Weg 6, 89081 Ulm (Donau) Tel.: 0731 / 880 178-0, Fax: 0731 / 880 178-20 info@ib-will.de - www.ib-will.de
Richtwertkarten GVV Altshausen	Plan Nr.: 04 Datengrundlage: ALKIS Stand 05/2022
Richtwertkarten GVV Altshausen	Planverfasser: Safenreiter/Franko
Gemeinde: Altshausen Ortsteil: Ingenhart	
Entwurf	
Maßstab 1:1.000	Datum: 31.08.2022