


Für die Änderung des Flächennutzungsplanes gelten:  
**- Baugesetzbuch (BauGB)**  
 in der Fassung der Bekanntmachung vom 3. November 2017 (BGBl. I S. 3634),  
 zuletzt geändert durch Artikel 1 des Gesetzes vom 28. Juli 2023 (BGBl. 2023 I Nr. 221).  
**- Baunutzungsverordnung (BauNVO)**  
 in der Fassung der Bekanntmachung vom 21. November 2017 (BGBl. I S. 3786),  
 zuletzt geändert durch Artikel 2 des Gesetzes vom 3. Juli 2023 (BGBl. I Nr. 176).  
**- Planzeichenverordnung (PlanZV)**  
 in der Fassung der Bekanntmachung vom 18. Dezember 1990 (BGBl. 1991 I S. 58),  
 zuletzt geändert durch Artikel 3 des Gesetzes vom 14. Juni 2021 (BGBl. I S. 1802).

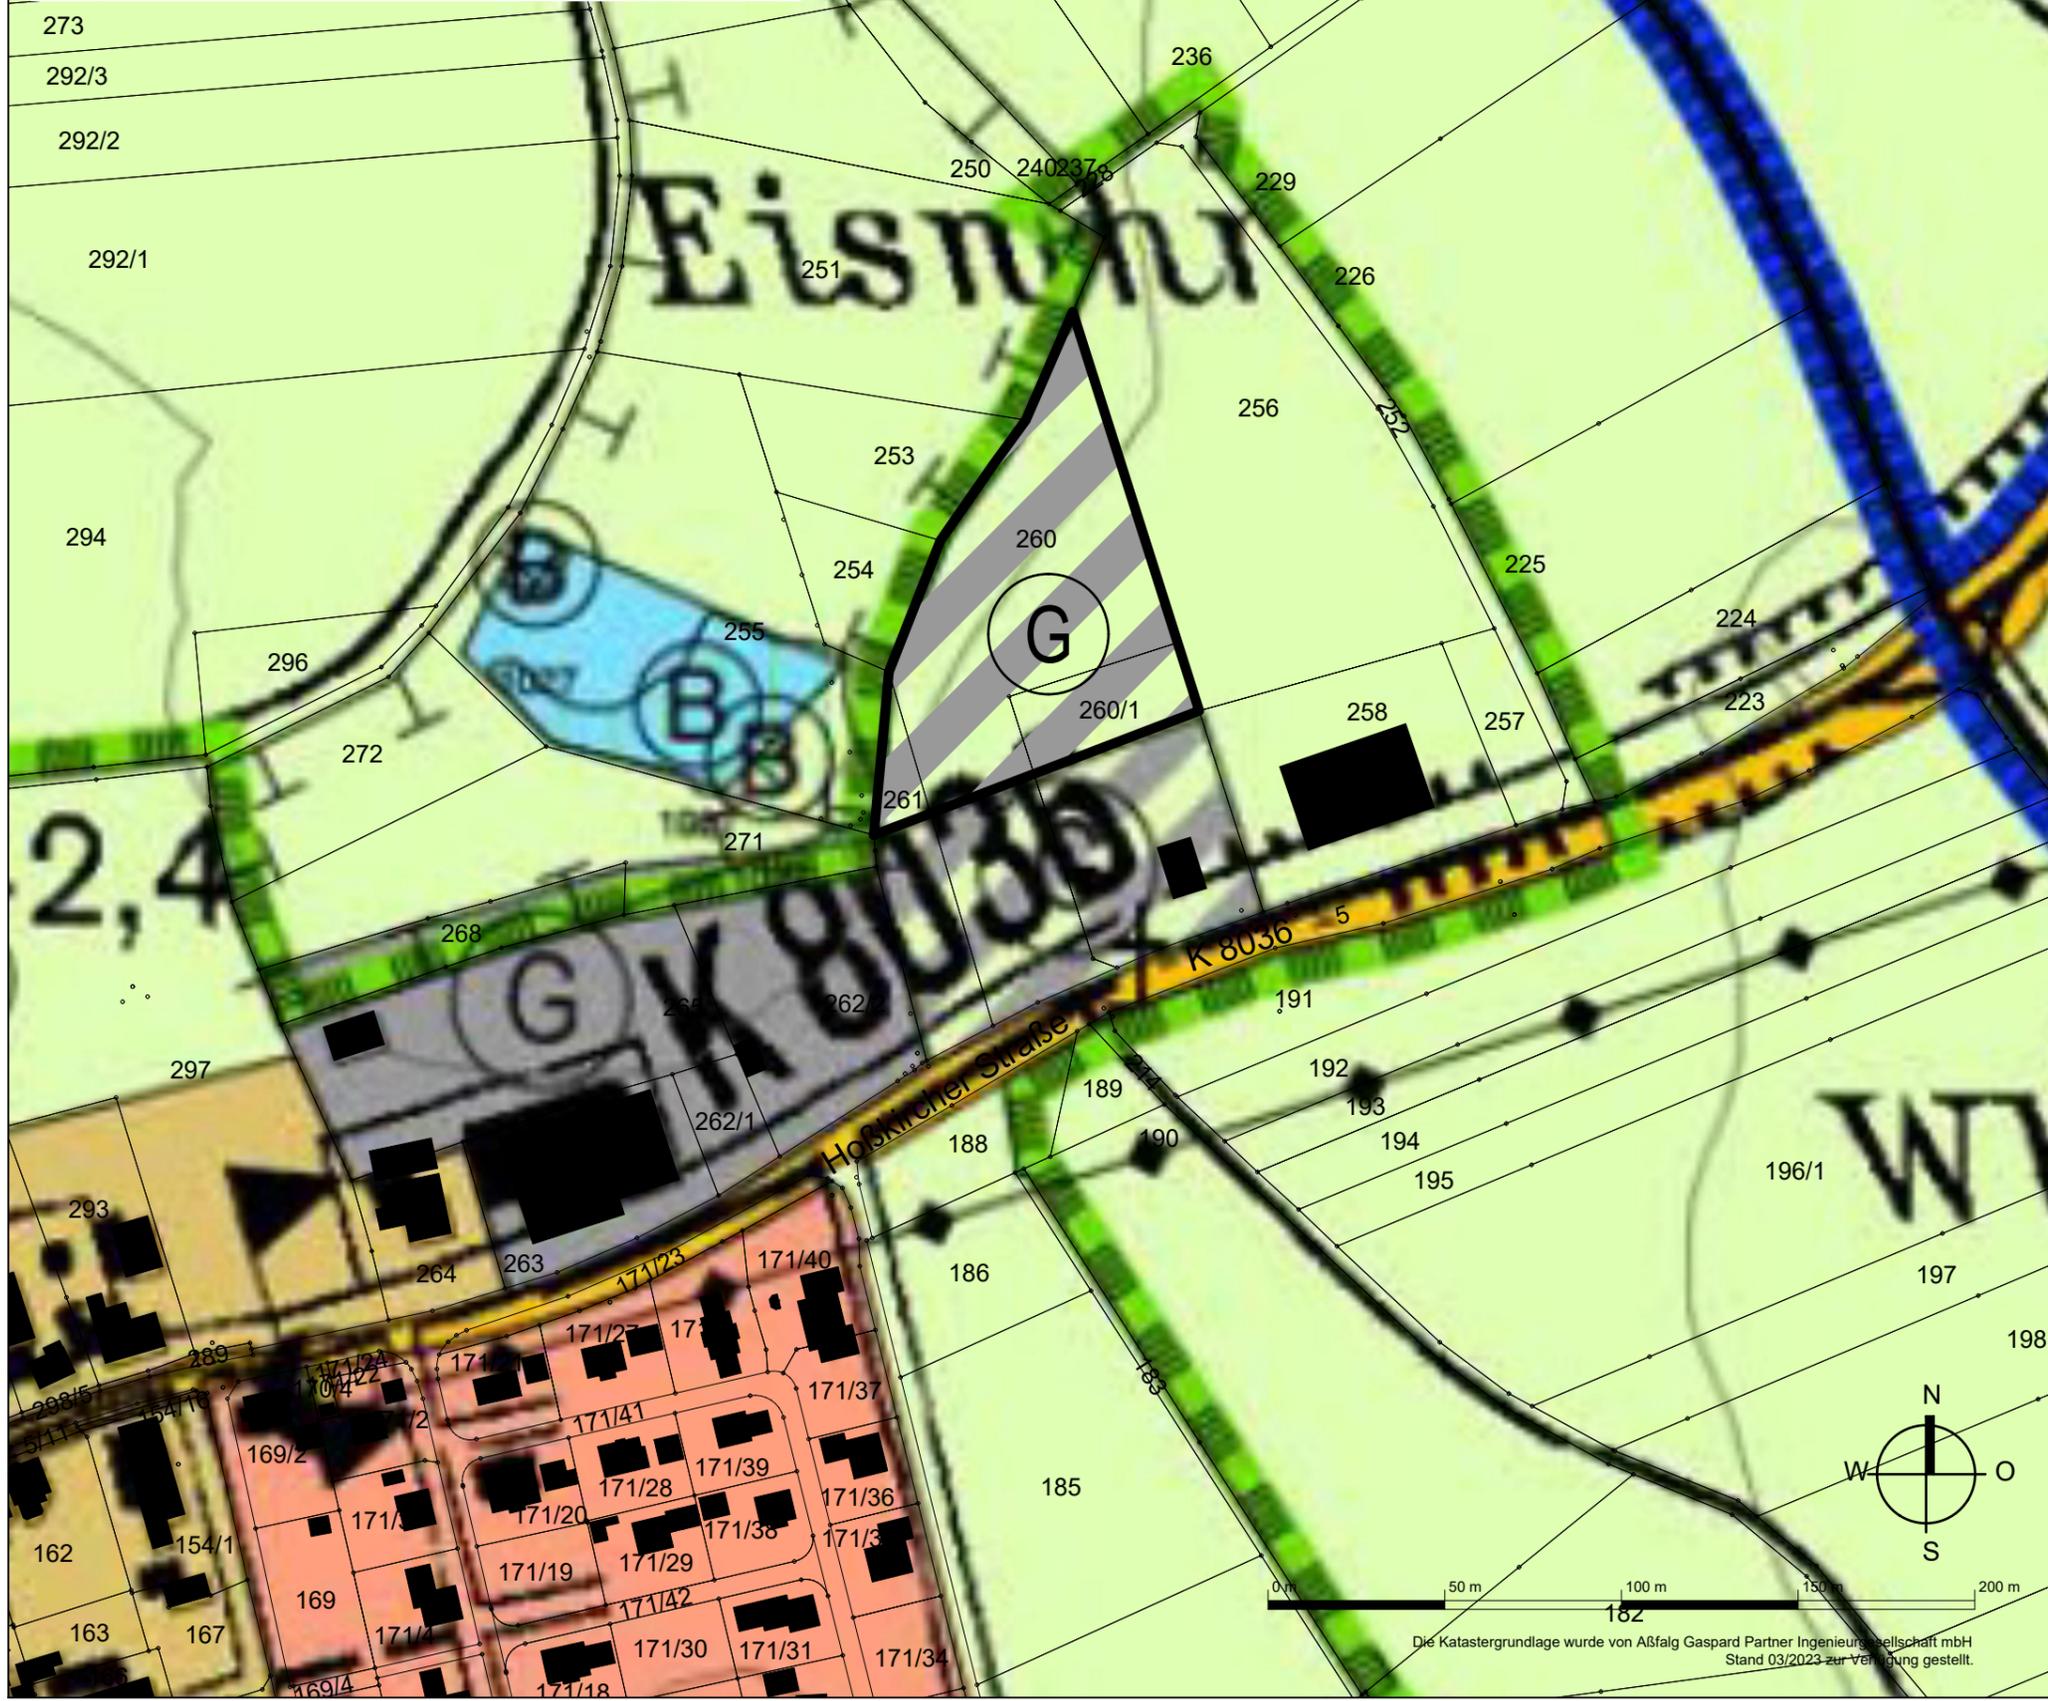

# GVV Altshausen

## 18. Änderung des Flächennutzungsplanes 2020 des Gemeindeverwaltungsverbandes Altshausen

### Gemeinde Königseggwald Vorentwurf

BAUFLÄCHEN		SCHUTZGEBIETE	
BESTAND	PLANUNG	BESTAND	PLANUNG
WOHNBAUFLÄCHEN	WOHNBAUFLÄCHEN	WASSERSCHUTZGEBIET	(nachrichtliche Übernahme LUBW - Stand 2015)
GEMISCHTE BAUFLÄCHEN	GEMISCHTE BAUFLÄCHEN	LANDSCHAFTSSCHUTZGEBIET	(nachrichtliche Übernahme LUBW - Stand 2017)
GEWERBLICHE BAUFLÄCHEN	GEWERBLICHE BAUFLÄCHEN	NATURSCHUTZGEBIET	(nachrichtliche Übernahme LUBW - Stand 2015)
SONDERBAUFLÄCHEN	Zweckbestimmung gem. Planeinschrieb	NATURDENKMAL EINZELOBJEKT	(nachrichtliche Übernahme LUBW - Stand 2015)
FLÄCHEN FÜR LAND- & FORSTWIRTSCHAFT			
		NATURDENKMAL FLÄCHENHAFT	(nachrichtliche Übernahme LUBW - Stand 2015)
FORSTWIRTSCHAFT	FORSTWIRTSCHAFT		
		BIOTOP EINZELOBJEKT	(nachrichtliche Übernahme LUBW - Stand 2015)
LANDWIRTSCHAFT	LANDWIRTSCHAFT		
WASSERFLÄCHEN			
BESTAND	PLANUNG	BIOTOP FLÄCHENHAFT	(nachrichtliche Übernahme LUBW - Stand 2015)
SEE	SEE	GEOTOP	(nachrichtliche Übernahme LUBW - Stand 2015)
ÜBERÖRTLICHE UND ÖRTLICHE HAUPTVERKEHRSLINIEN			
BESTAND	PLANUNG	WALDBIOTOP	(nachrichtliche Übernahme LUBW - Stand 2015)
BUNDES- UND LANDSTRASSE	BUNDES- UND LANDSTRASSE	VOGELSCHUTZGEBIET	(nachrichtliche Übernahme LUBW - Stand 2015)
KREISSTRASSE	KREISSTRASSE	FFH-GEBIET	(nachrichtliche Übernahme LUBW - Stand 2015)
		SCHUTZGEBIETE (SCHUTZ, PFLEGE, ENTWICKLUNG VON NATUR U. LANDSCHAFT)	
GEMEINDESTRASSE	GEMEINDESTRASSE		POTENTIELLE AUSGLEICHFLÄCHE
			FREIHALTEFLÄCHE
		LEITUNGEN	
PARKPLATZ	PARKPLATZ	BESTAND	PLANUNG
GRENZE DER ORTSDURCHFART	GRENZE DER ORTSDURCHFART	ELEKTROFREILEITUNG	ÜBERDRUCK (NOMIN. BW >= 110 / 380 kV)
ERSCHLIESSUNGSBEREICH	ERSCHLIESSUNGSBEREICH	ERDGASFERNLEITUNG	UNTERDRUCK (DVGW DR 200 / 500)
		M 1:2000	
BAHNANLAGE	BAHNANLAGE		

Aufstellungsbeschluss gem. § 2 (1) BauGB	09.11.2023
Frühzeitige Beteiligung der Öffentlichkeit gem. § 3 (1) BauGB	
Frühzeitige Beteiligung der Behörden und sonstigen Träger öffentlicher Belange gem. § 4 (1) BauGB	
Auslegungsbeschluss	
Öffentliche Auslegung des Entwurfs der Flächennutzungsplanänderung mit Begründung gem. § 3 (2) BauGB	
Feststellungsbeschluss der Verbandsversammlung	
Das Genehmigungsverfahren gem § 6 (1) BauGB wurde durch das Landratsamt Ravensburg mit Erläss Nr. abgeschlossen.	
Ausgefertigt:	Altshausen, den
Das Verfahren wurde ordnungsgemäß durchgeführt.	Verbandsvorsitzender
Durch ortsübliche Bekanntmachung am:	Altshausen, den
Ist der Flächennutzungsplan in Kraft getreten.	Verbandsvorsitzender
Kün-DDE 1590	09.11.2023
	1

<b>KÜNSTER</b>	Architektur und Stadtplanung	Dipl.-Ing. Clemens Künster	Bismarckstraße 25
		Freier Architekt und Stadtplaner SRL	72764 Reutlingen
		Regierungsbaumeister	Tel 07121 9499-50
		Freier Architekt	Fax 07121 9499-530
		und Stadtplaner SRL	www.kuenster.de
			mail@kuenster.de

Die Katastergrundlage wurde von Aßfalg Gaspard Partner Ingenieurgesellschaft mbH Stand 03/2023 zur Verfügung gestellt.